




ALZADO PRINCIPAL

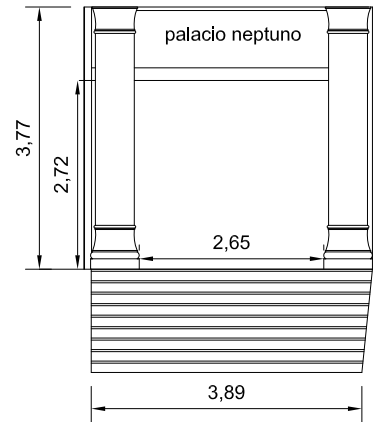


ALZADO ENTRADA

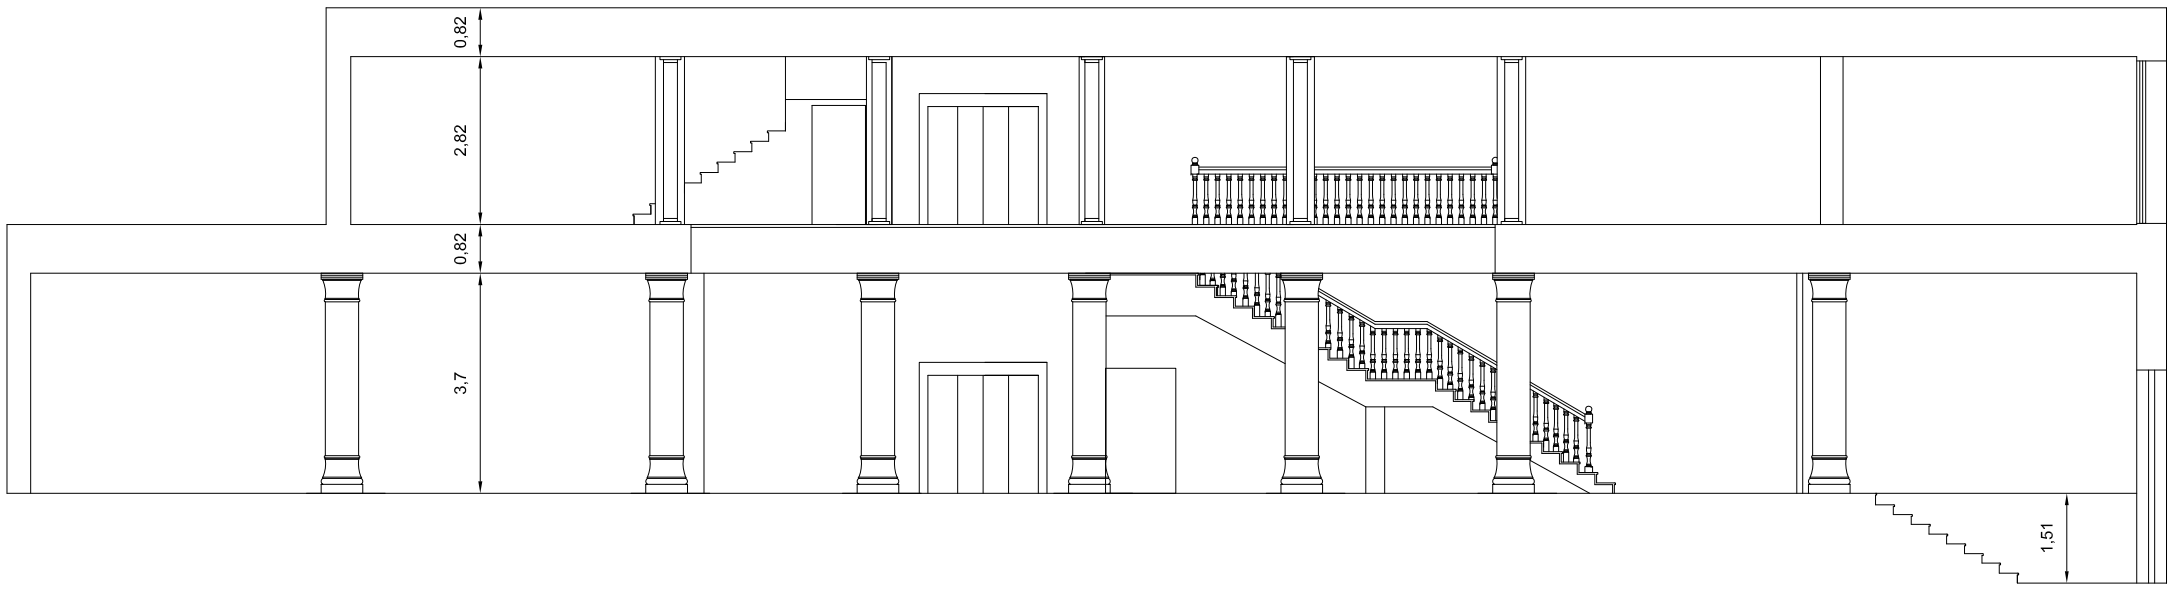


ALZADO LATERAL

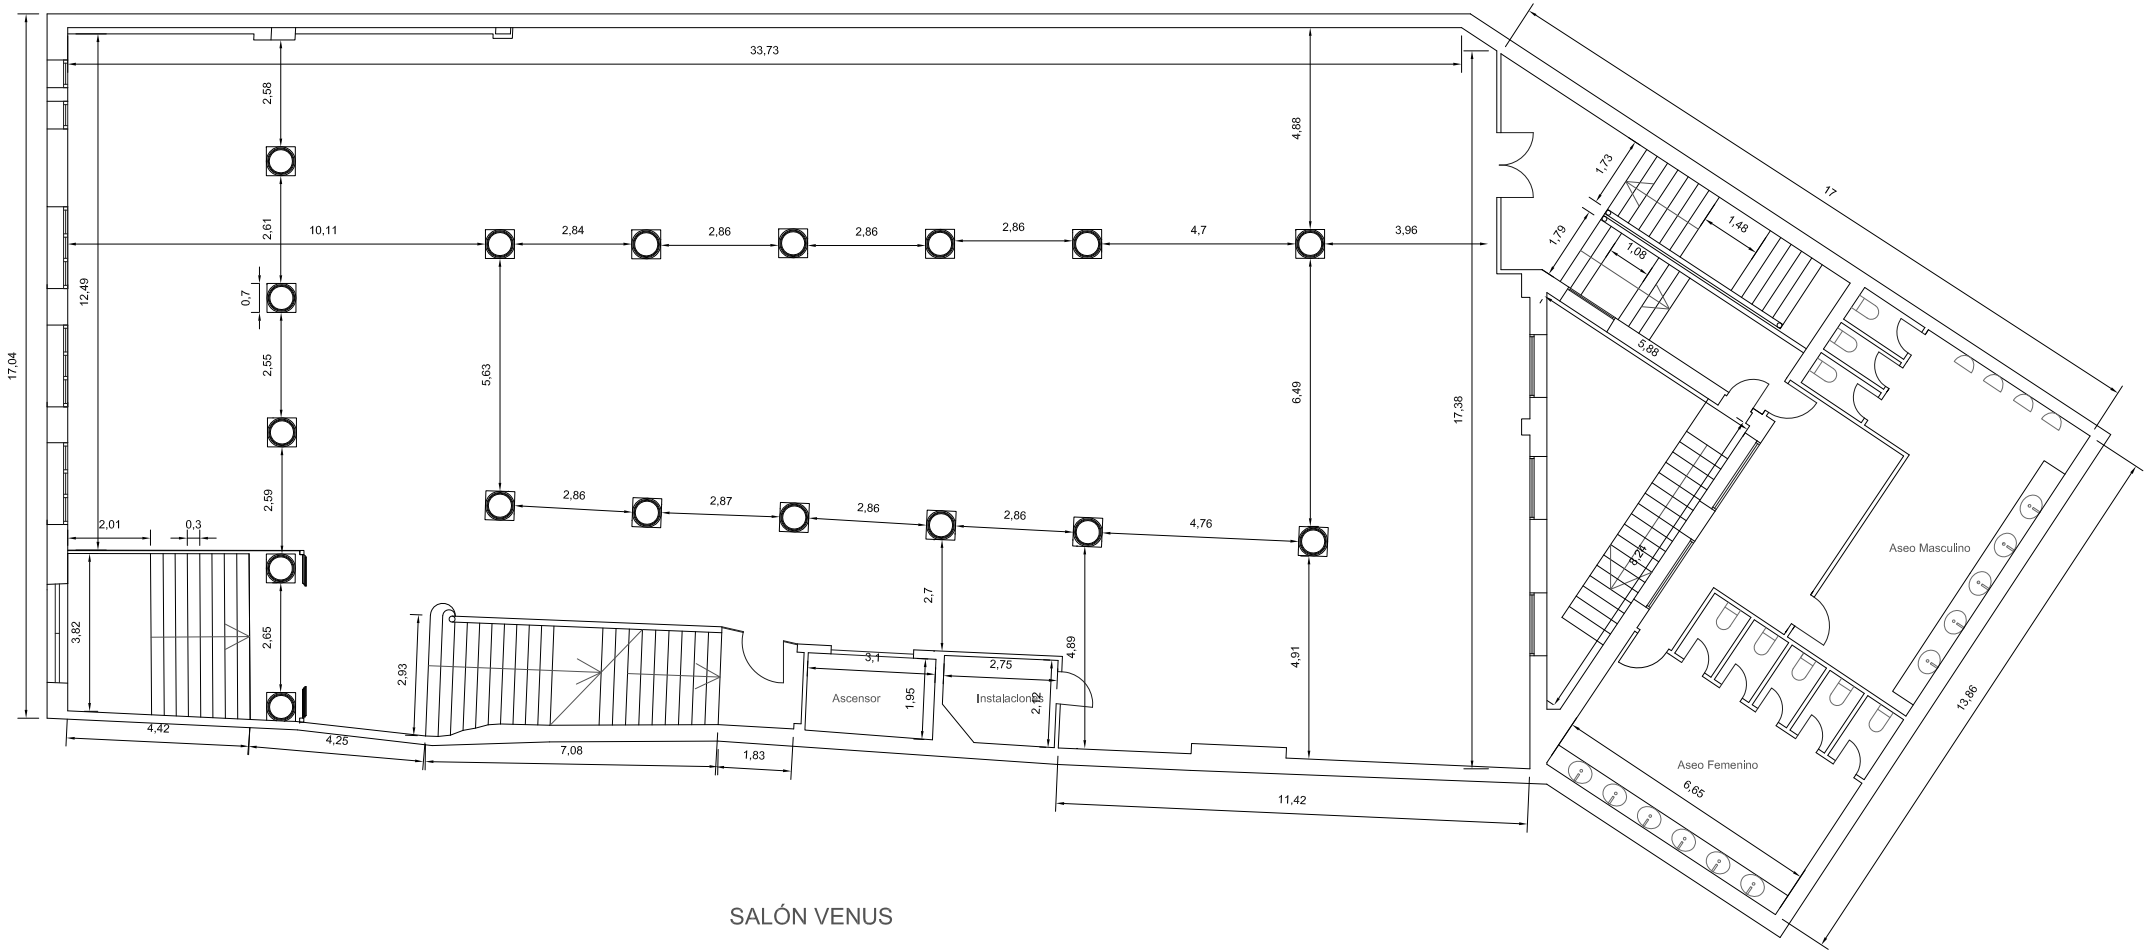

SALÓN VENUS

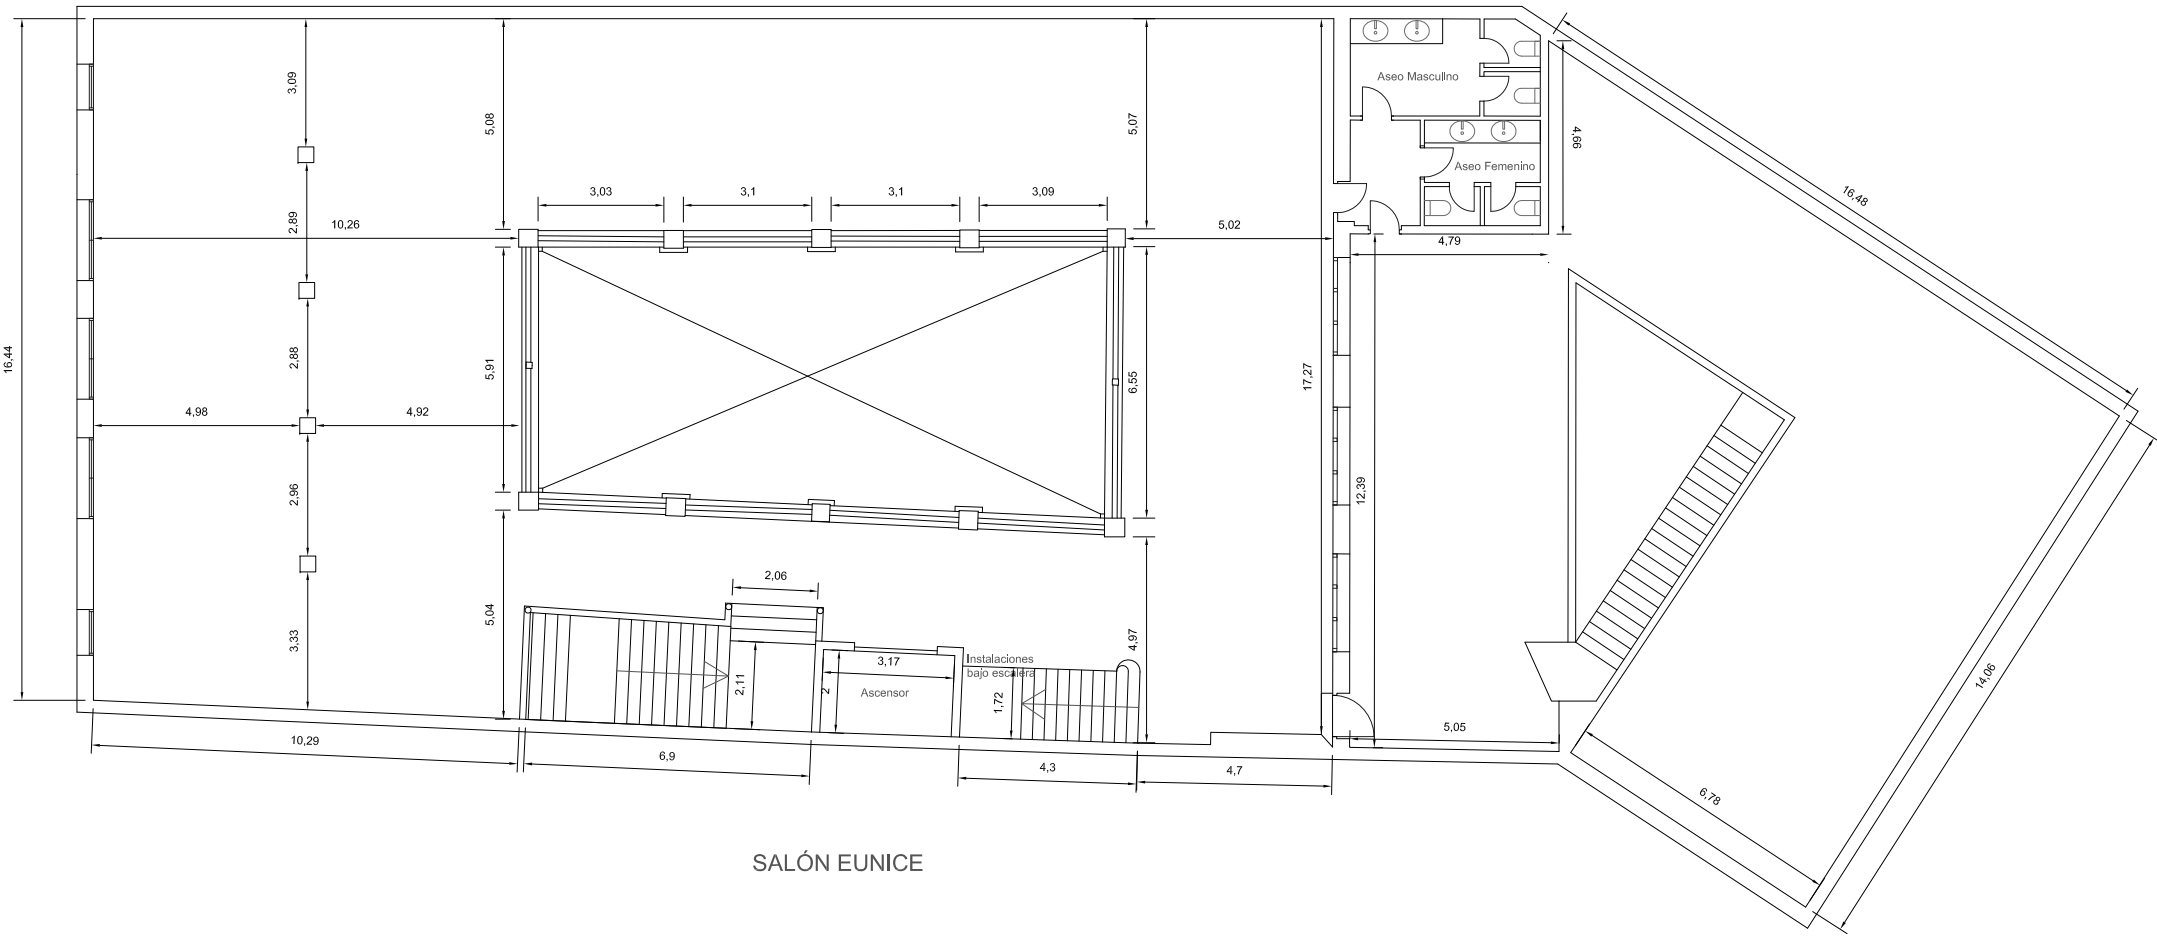

SALÓN EUNICE

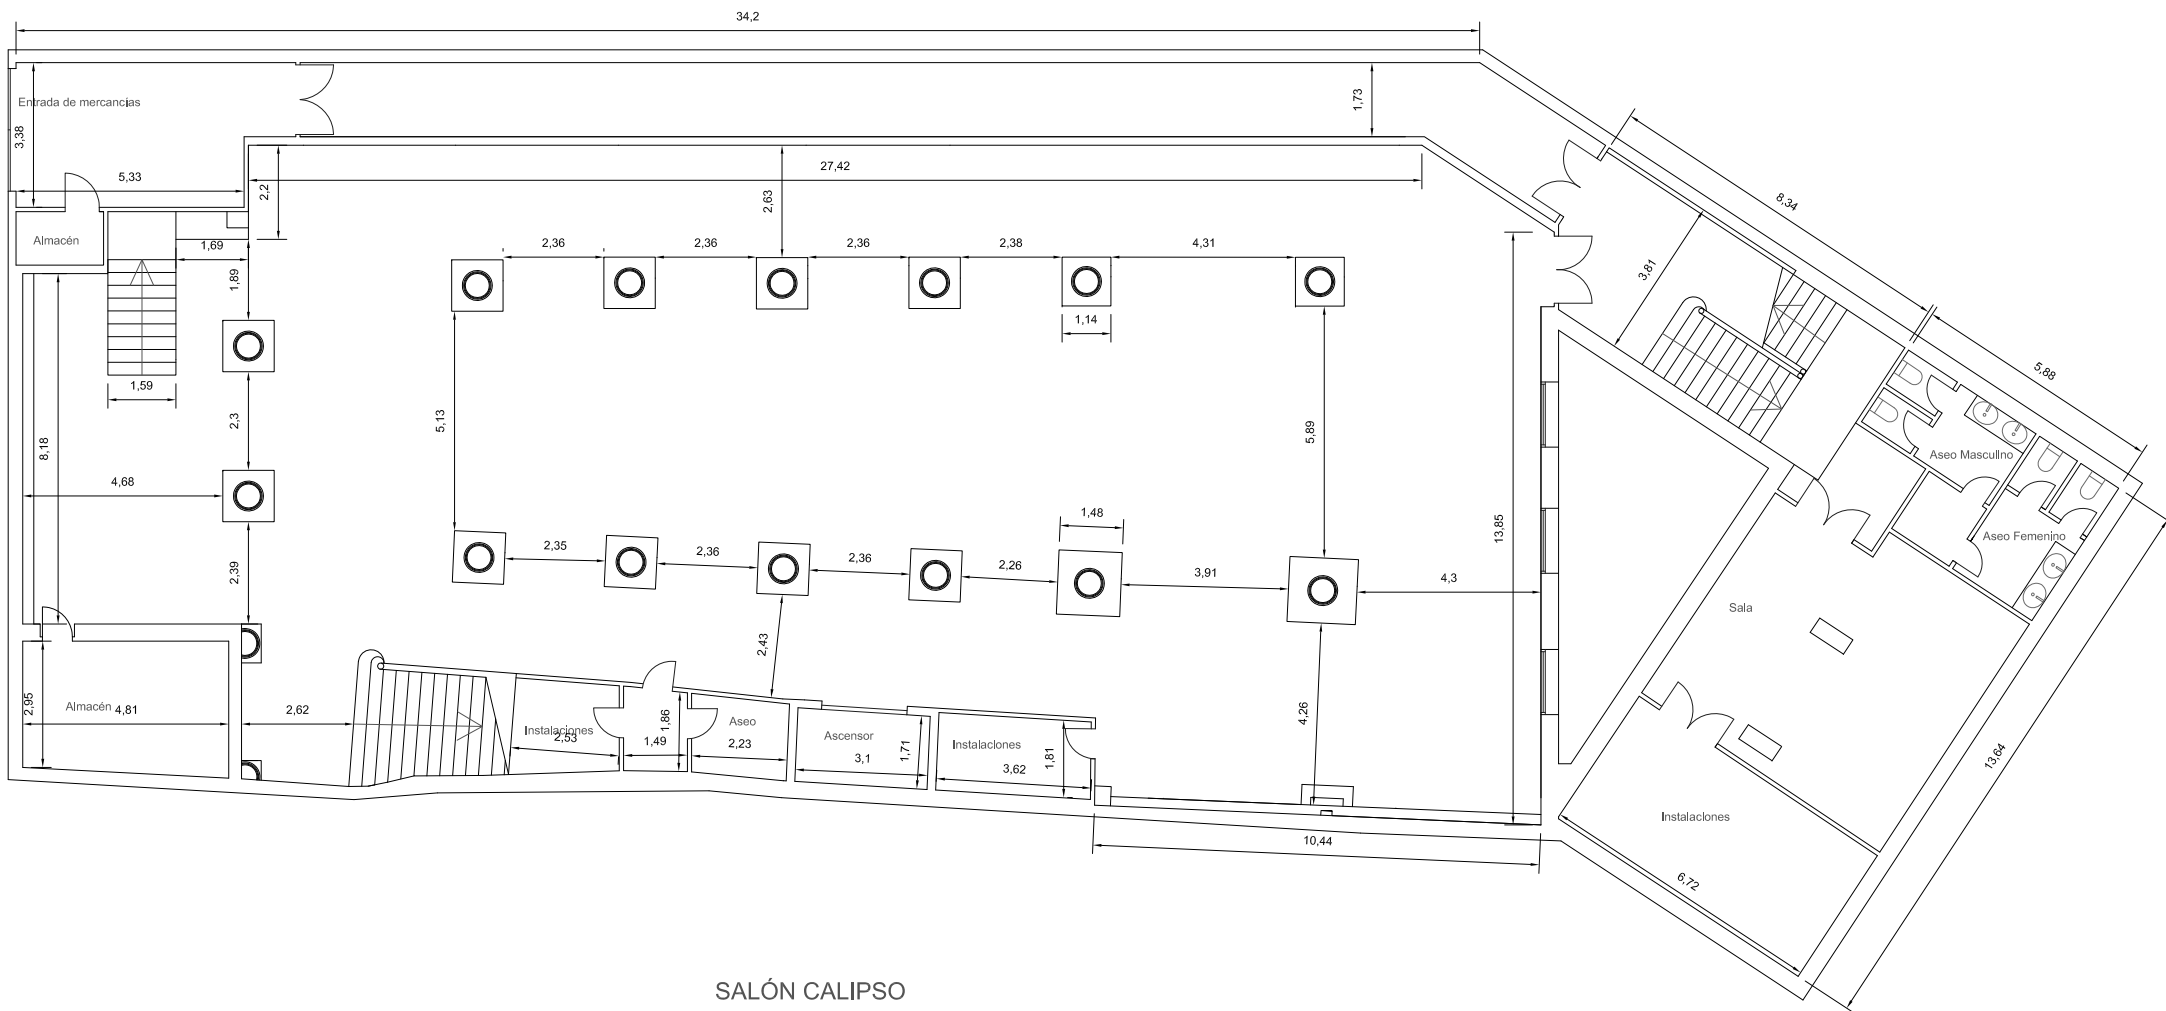

SALÓN CALIPSO